

Adress:
Sedelvägen 19

Plan:
1 Tr


Utskriftsdatum:
2024-05-20

Area, ca:
43 m²

Skala:
1:100


Stockholmshem

Eftersom detta är en typ-ritning kan den avvika från de faktiska förhållandena i lägenheten.

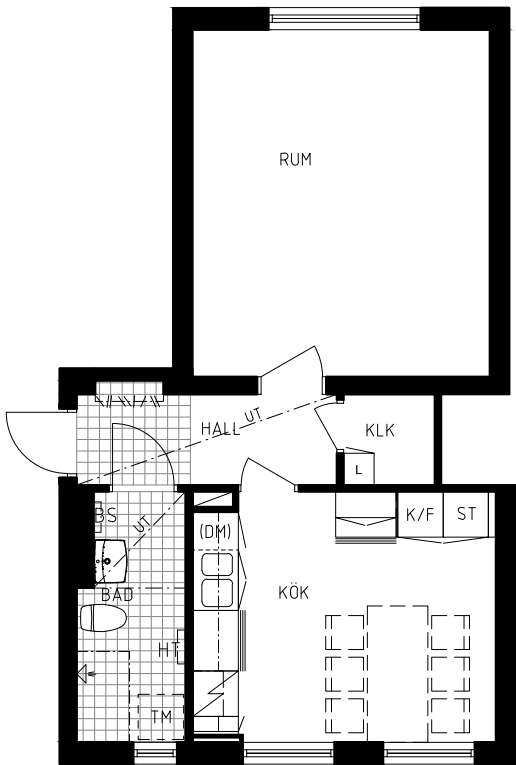

FÖRKLARINGAR

- KLK KLÄDKAMMARE
- K/F KYL/FRYSSKÅP
- (DM) FÖRBERETT FÖR DISKMASKIN
- L LINNESKÅP
- ST STÄDSKÅP
- SPIS SPIS
- DISKHO DISKHO
- DUSCHBESLAG DUSCHBESLAG
- FÖRBERETT FÖR TVÄTTMASKIN FÖRBERETT FÖR TVÄTTMASKIN
- HANDDUKSTORK HANDDUKSTORK
- KAPPHYLLA KAPPHYLLA
- UNDERTAK UNDERTAK
- SCHAKT SCHAKT
- KLINKER KLINKER
- BYGGNADENS/LÄGENHETENS ORIENTERING BYGGNADENS/LÄGENHETENS ORIENTERING

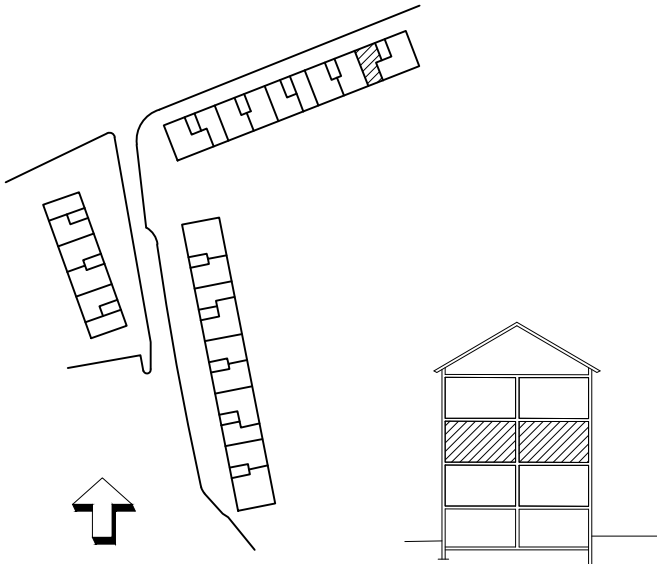

SKALA 1:100

