

Adress:
Gävlegatan 27

Plan:
4 Tr


Utskriftsdatum:
2025-02-13

Area, ca:
92 m²

Skala:
1:100

Stockholmshem

Eftersom detta är en typ-ritning kan den avvika från de faktiska förhållandena i lägenheten.

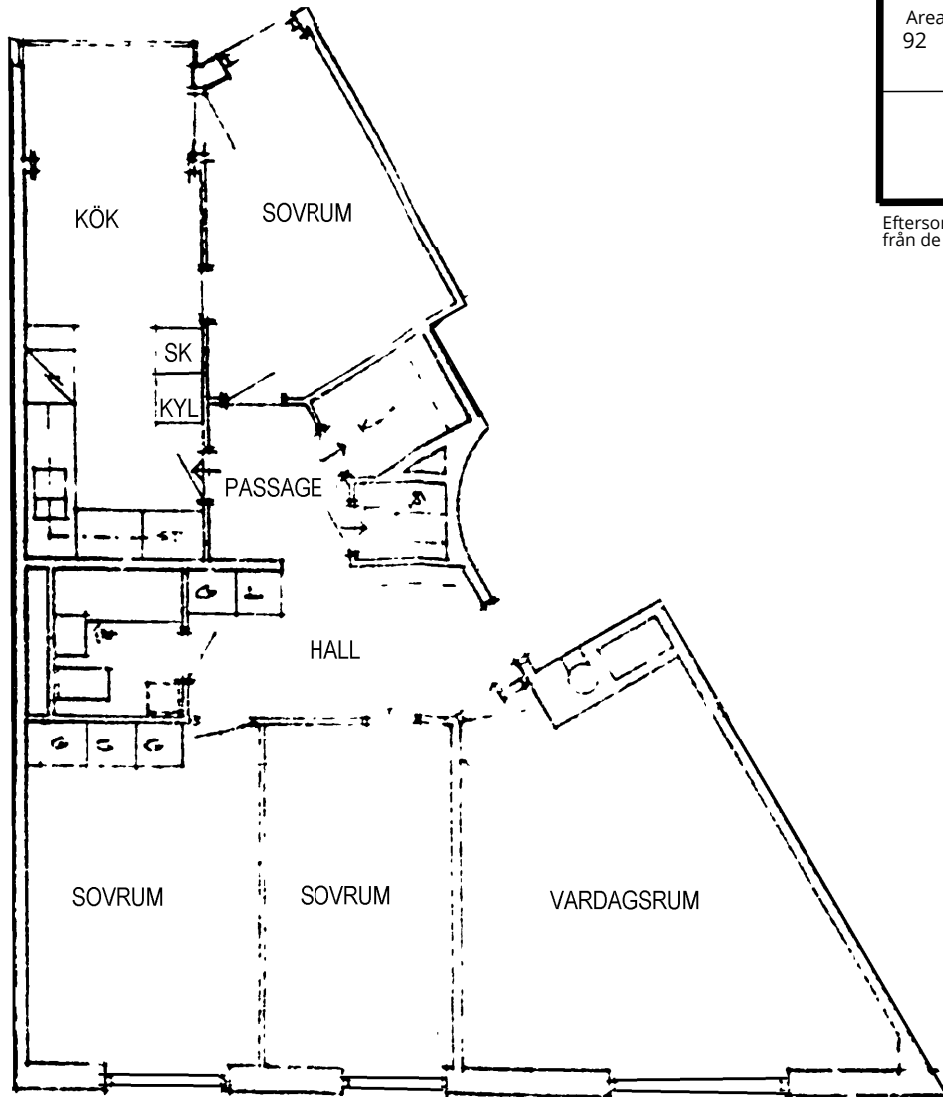

FÖRKORTNINGAR

- L LINNESKÅP
- G GARDEROB
- KLK KLÄDKAMMARE
- KS KYL/SVAL
- KF KYL/FRYS
- K KYL
- F FRYS
- SK SKAFFERI
- H HÖGSKÅP
- ST STÄDSKÅP
-  SPIS