

Adress:  
Bällstavägen 232

Plan:  
1 Tr


Utskriftsdatum:  
2022-07-06

Area, ca:  
93 m<sup>2</sup>

Skala:  
1:100

Stockholmshem

Eftersom detta är en typ-ritning kan den avvika från de faktiska förhållandena i lägenheten.

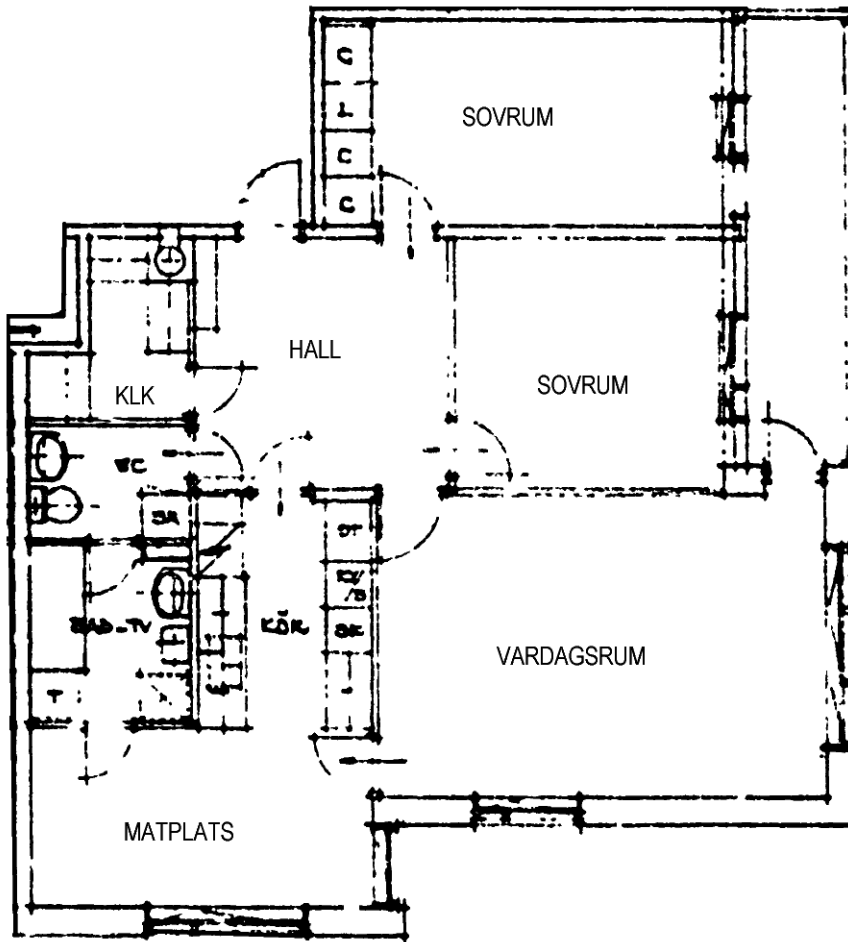

FÖRKORTNINGAR

- L LINNESKÅP
- G GARDEROB
- KLK KLÄDKAMMARE
- KS KYL/SVAL
- KF KYL/FRYS
- K KYL
- F FRYSS
- SK SKAFFERI
- H HÖGSKÅP
- ST STÄDSKÅP
- ☑ SPIS