


Adress: Åsögatan 78	Plan: 5 Tr
Utskriftsdatum: 2024-04-20	
Area, ca: 123 m ²	Skala: 1: 100

Stockholmshem

Eftersom detta är en typ-ritning kan den avvika från de faktiska förhållandena i lägenheten.

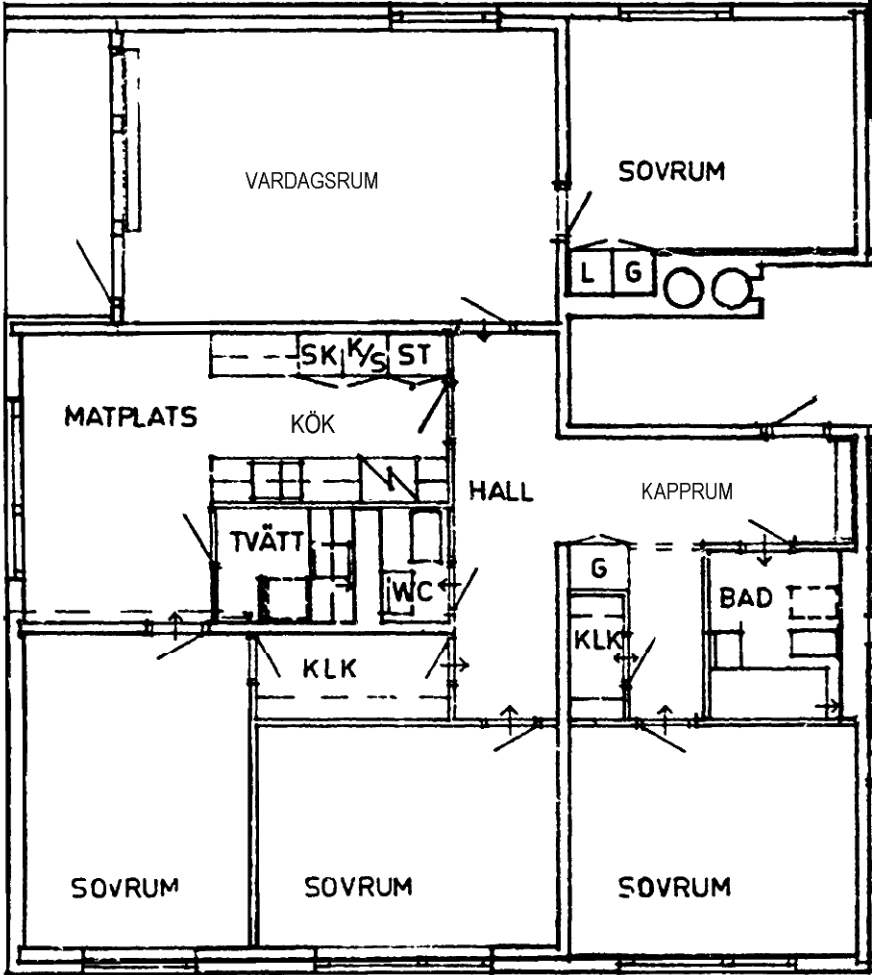

FÖRKORTNINGAR

- L LINNESKÅP
- G GARDEROB
- KLK KLÄDKAMMARE
- KS KYL/SVAL
- KF KYL/FRYS
- K KYL
- F FRYS
- SK SKAFFERI
- H HÖGSKÅP
- ST STÄDSKÅP
-  SPIS
-  PLATS FÖR TVÄTTMASKIN