


Adress:
Åsögatan 82Plan:
6 TrUtskriftsdatum:
2024-04-26Area, ca:
87 m²Skala:
1: 100

Stockholmshem

Eftersom detta är en typ-ritning kan den avvika från de faktiska förhållandena i lägenheten.

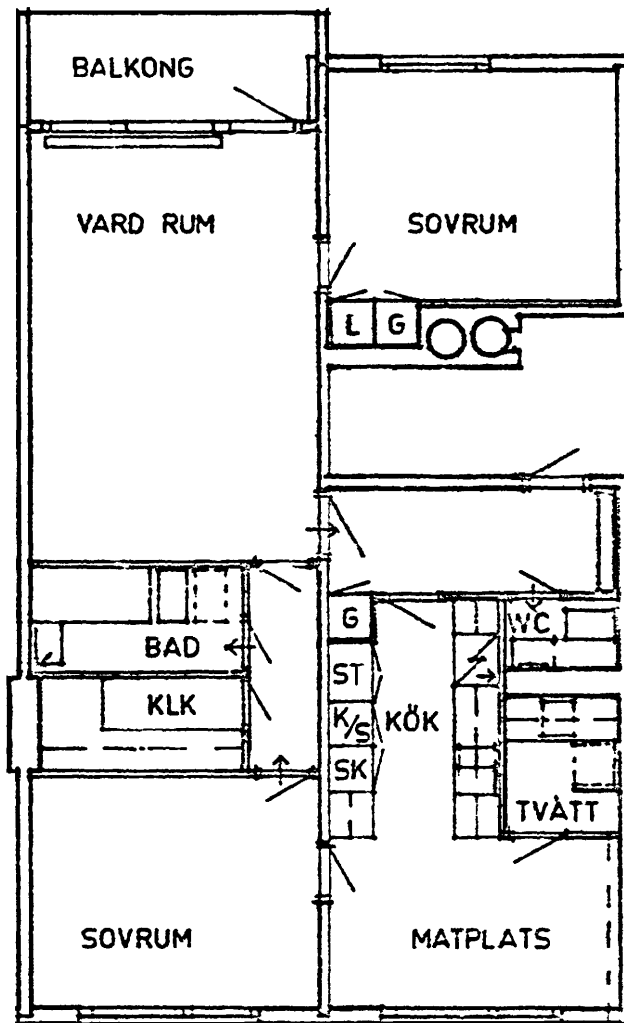

FÖRKORTNINGAR

L	LINNESKÅP
G	GARDEROB
KLK	KLÄDKAMMARE
KS	KYL/SVAL
KF	KYL/FRYS
K	KYL
F	FRYS
SK	SKAFFERI
H	HÖGSKÅP
ST	STÄDSKÅP
	SPIS
	PLATS FÖR TVÄTTMASKIN