

# 2 rum kök badrum med wc balkong

Lägenhetsnummer

12253075

Adress:  
Skarpnäcks Allé 18

Plan:  
5 Tr



Utskriftsdatum:  
2022-10-06

Area, ca:  
58 m<sup>2</sup>

Skala:  
1:100

Stockholmshem

Eftersom detta är en typ-ritning kan den avvika från de faktiska förhållandena i lägenheten.

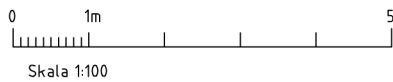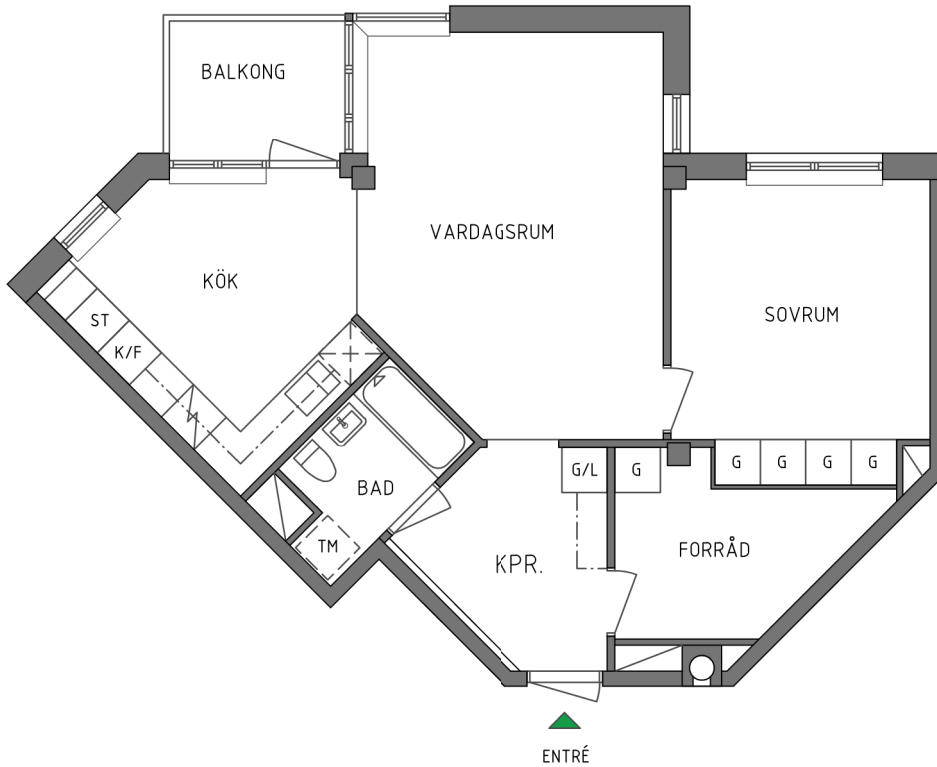

KF Kyl/Frys

S Skåp

G Garderob

ST Städ

KPH Kapphylla

L Lanneskåp

KLK Klädkammare



Plats för Diskmaskin



Plats för Tvättmaskin



Spis



Diskhoar