

Adress:
Förmansvägen 6

Plan:
3 Tr


Utskriftsdatum:
2024-04-19

Area, ca:
85 m²

Skala:
1: 100

Stockholmshem

Eftersom detta är en typ-ritning kan den avvika från de faktiska förhållandena i lägenheten.

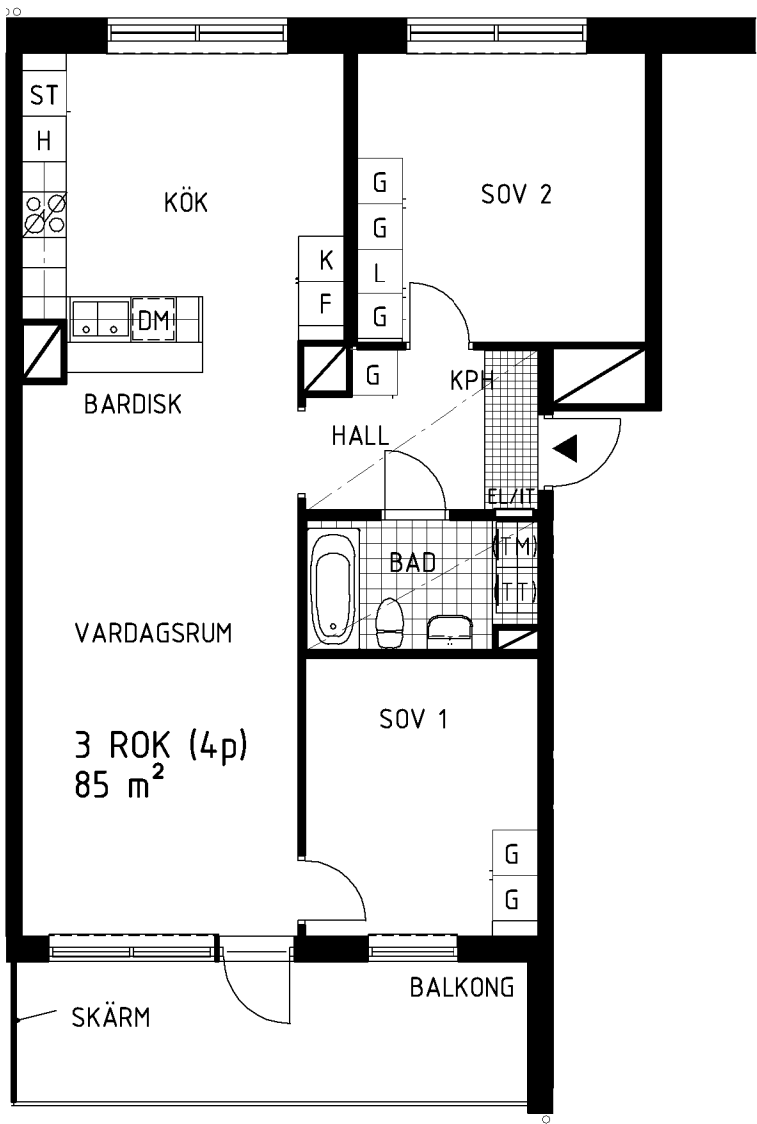

FÖRKLARINGAR

- G GARDEROB
- L LINNESKÅP
- KPH KAPPHYLLA
- ST STÄD
- F FRYS
- K KYL
- K/F KYL/FRYS
- H HÖGSKÅP
- EL/IT MED MICRO
- B BACKAR I GARDEROB
- m MICRO

- SPIS
- DISKHOAR

- [TM] FÖRB. PLATS FÖR TVÄTTMASKIN
- [TT] FÖRB. PLATS FÖR TORKTUMLARE
- [DM] DISKMASKIN
- [TP] FÖRB. PLATS FÖR COMBIMASKIN
- SCHAKT
- LÄGE I BYGGNADEN
- SÄNKT TAK

SKÄRM VID UTEPLATS 1700 MM HÖG, AV TRÄ. RUNT UTEPLATS ÄVEN SMIDESRÄCKE 800 MM HÖGT.

